

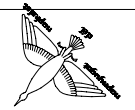
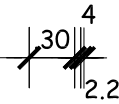


V. emelet alaprajza:

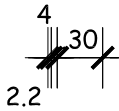

lécvázon deszkaborítás
alatta 4cm Therwoolin hősziget.

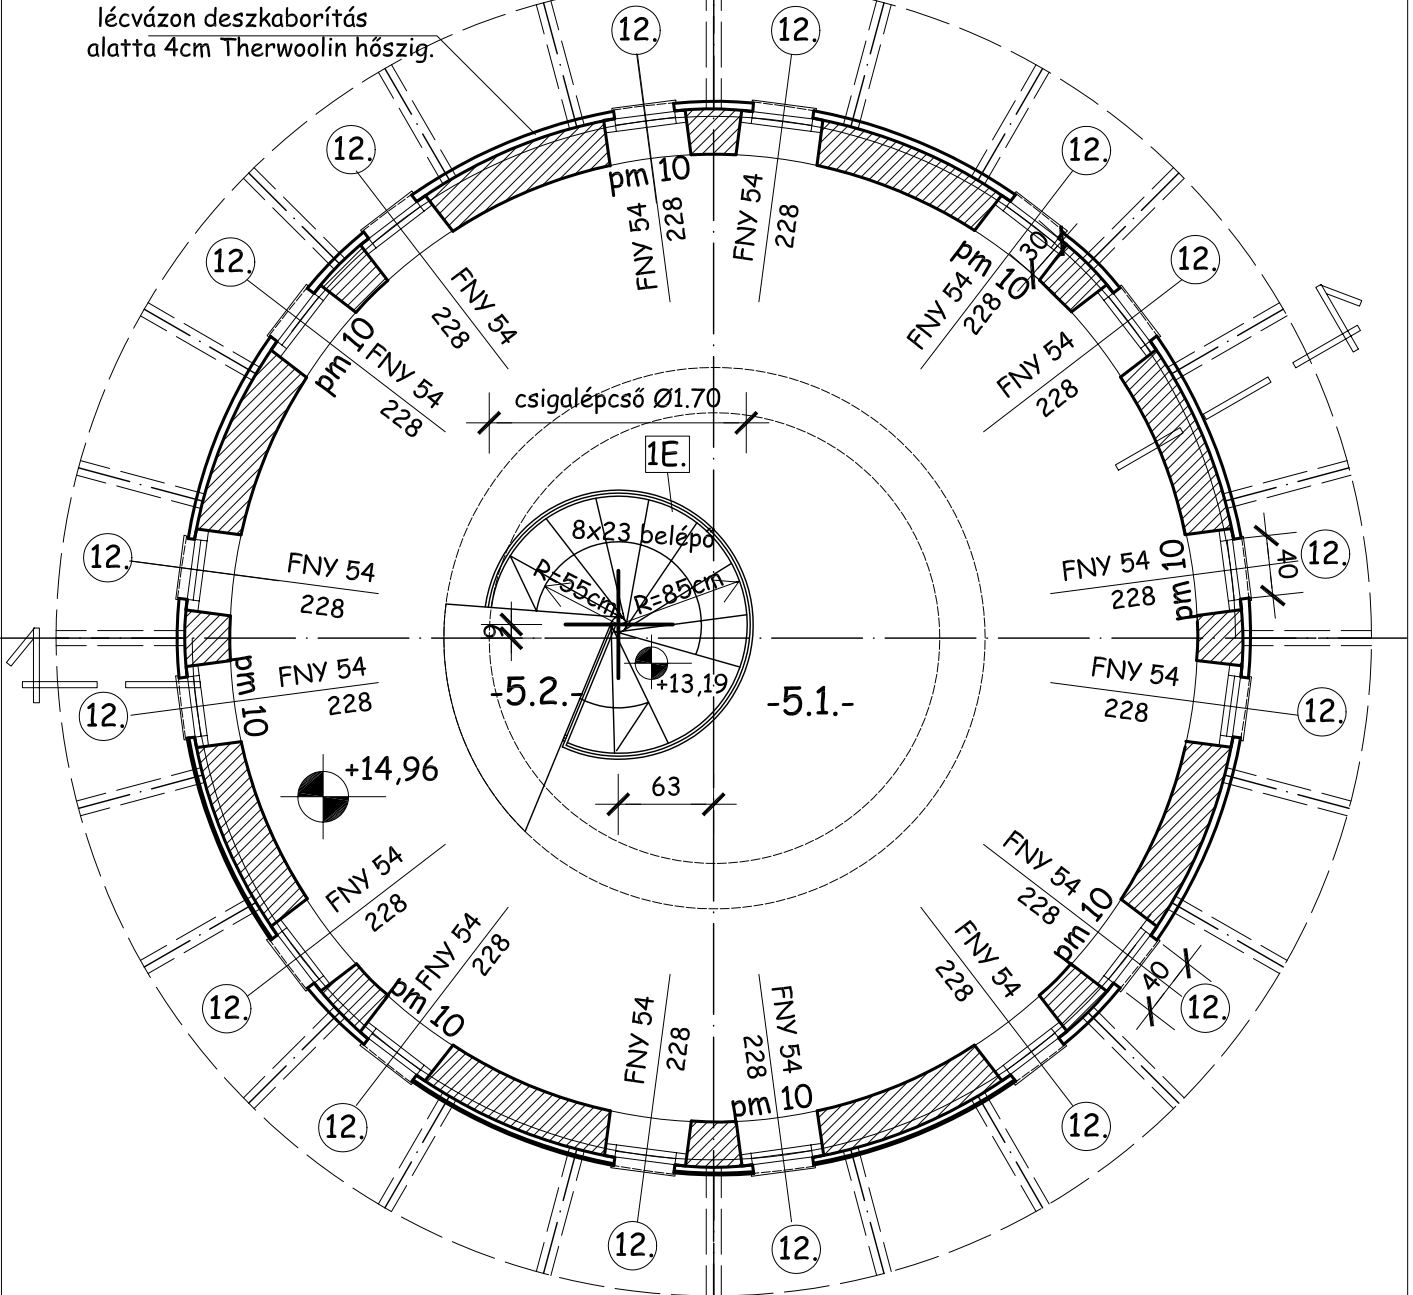

Méreteket a helyszínen ellenőrizni kell!

Megjegyzés:

-5.1.- MŰTEREM 31,35m² 2rtg-ű parketta padlófűtéshez

-5.2.- Lépcső érkező pihenő 1m² kerámia- Blanca Bianco

Lépcsőfelület kerámia- Blanca Bianco

A fűdémáttörések tűzgátló tömítéssel készülnek, a vezetékek takarása (TH 0,25) nem éghető borítás- vakolás rabitzháló erősítéssel

A műteremben 1db 6kg-os ABC jelű porraloltó elhelyezendő

A tervezett padlószint megfelel +0.00 és megegyezik

a jelenlegi padlóvonal felett +15cm-rel

A torony középtengelye (bejárati ajtó tengely)

Lépcső orsótér kitűzési pontja

- szintenként változó

KUGLER és TSAI KFT.	MUNKA MEGNEVEZÉSE: Budapest, IX.ker. Gyáli út 15. VÍZTORONY REKONSTRUKCIÓ, LAKÁS KIALAKÍTÁSSAL
	TERVEZŐK: Kugler Katalin Zoltán Katalin építész tervező statikus tervező
	MUNKATÁRS: Balla Mariann