


# Kistorony alaprajz

M=1:50

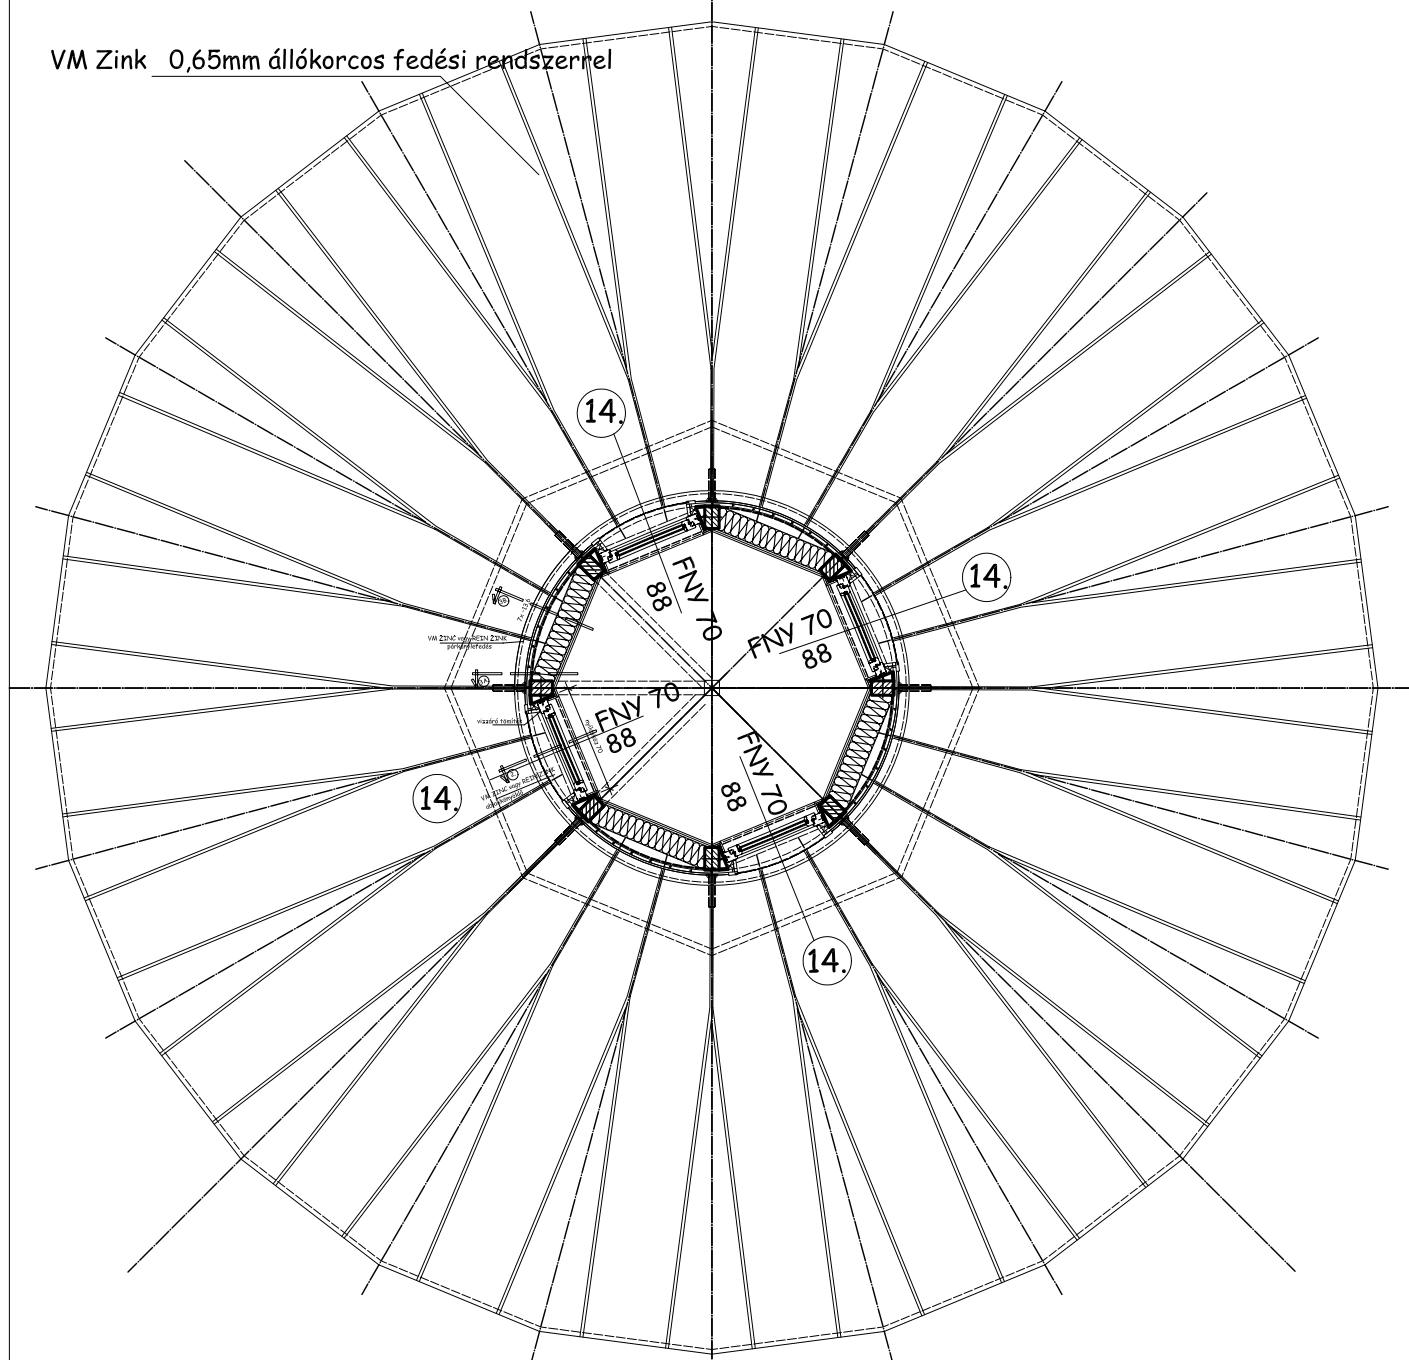

VM Zink 0,65mm állókorcos fedési rendszerrel



## Megjegyzés:

A kistorony ablakainak tisztításához a pallóterítés szintjét művezetés keretében adjuk meg!

**KUGLER**  
és  
**TSAI**  
**KFT.**

MUNKA MEGNEVEZÉSE:  
Budapest, IX.ker. Gyáll út 15.  
VÍZTORONY REKONSTRUKCIÓ, LAKÁS KIALAKÍTÁSSAL

TERVEZŐK:  
**Kugler Katalin** Zoltán Katalin  
építész tervező statikus tervező

MUNKATÁRS:  
Balla Mariann