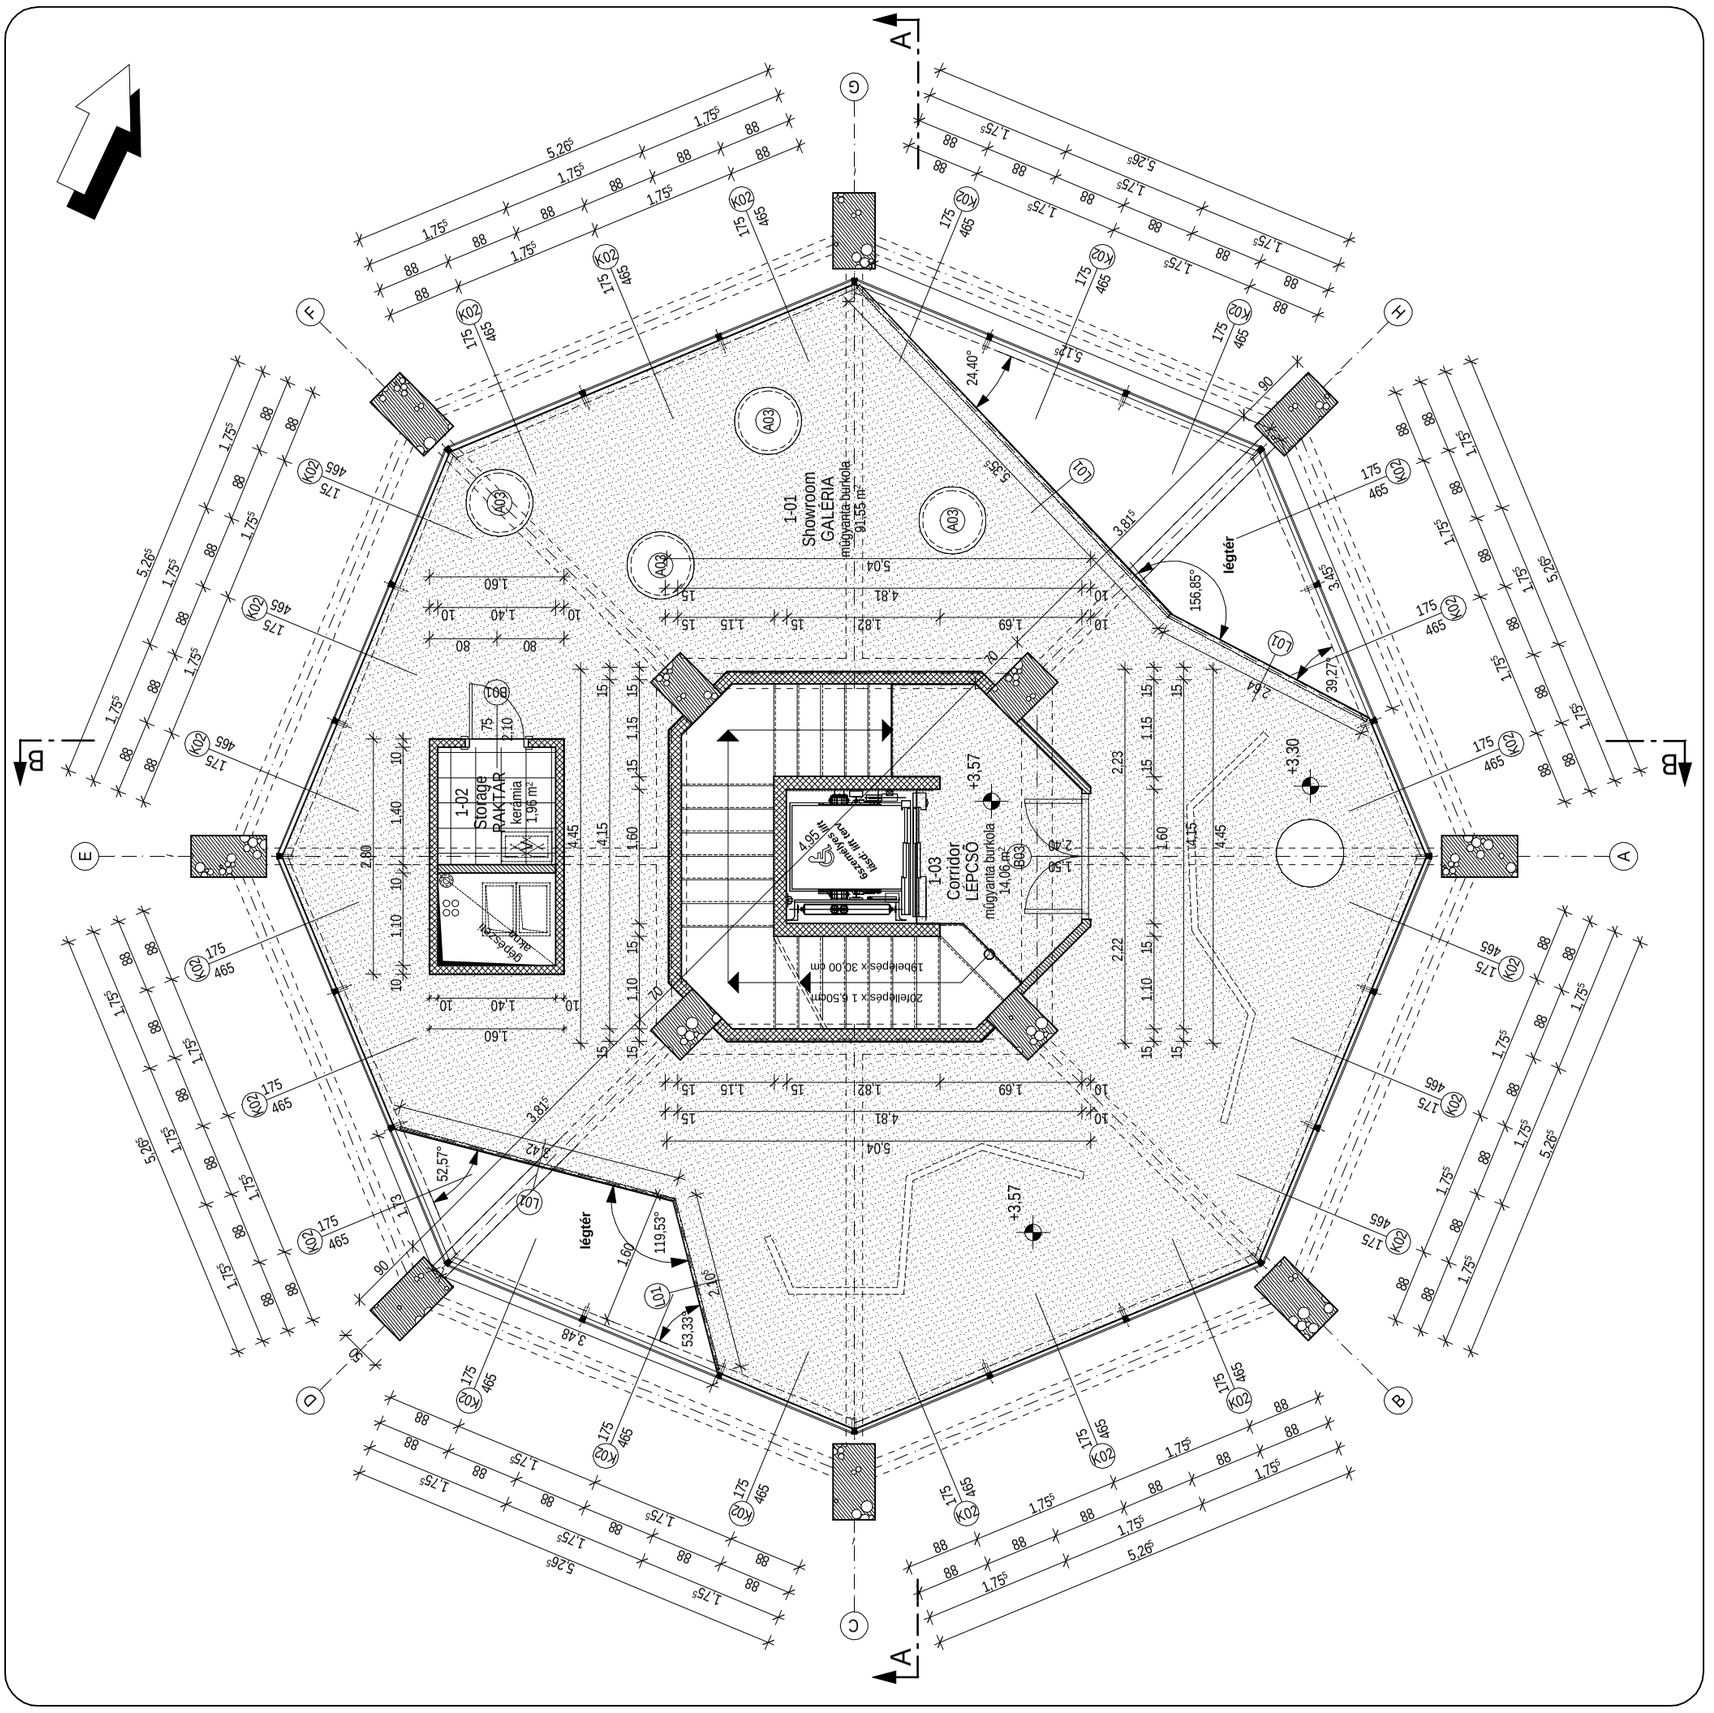
1-01
Showroom
GALERIA
mügyanta burkolat
91,55 m²
1-02
Storage
RAKTÁR
keramia
1,96 m²
1-03
Corridor
LÉPCSŐ
mügyanta burkolat
14,06 m²
légtér
légtér
+3,57
+3,30
+3,57
20lépcsőfok x 1 6,50cm
19lépcsőfok x 30,00 cm
A
B
C
D
E
F
G
H