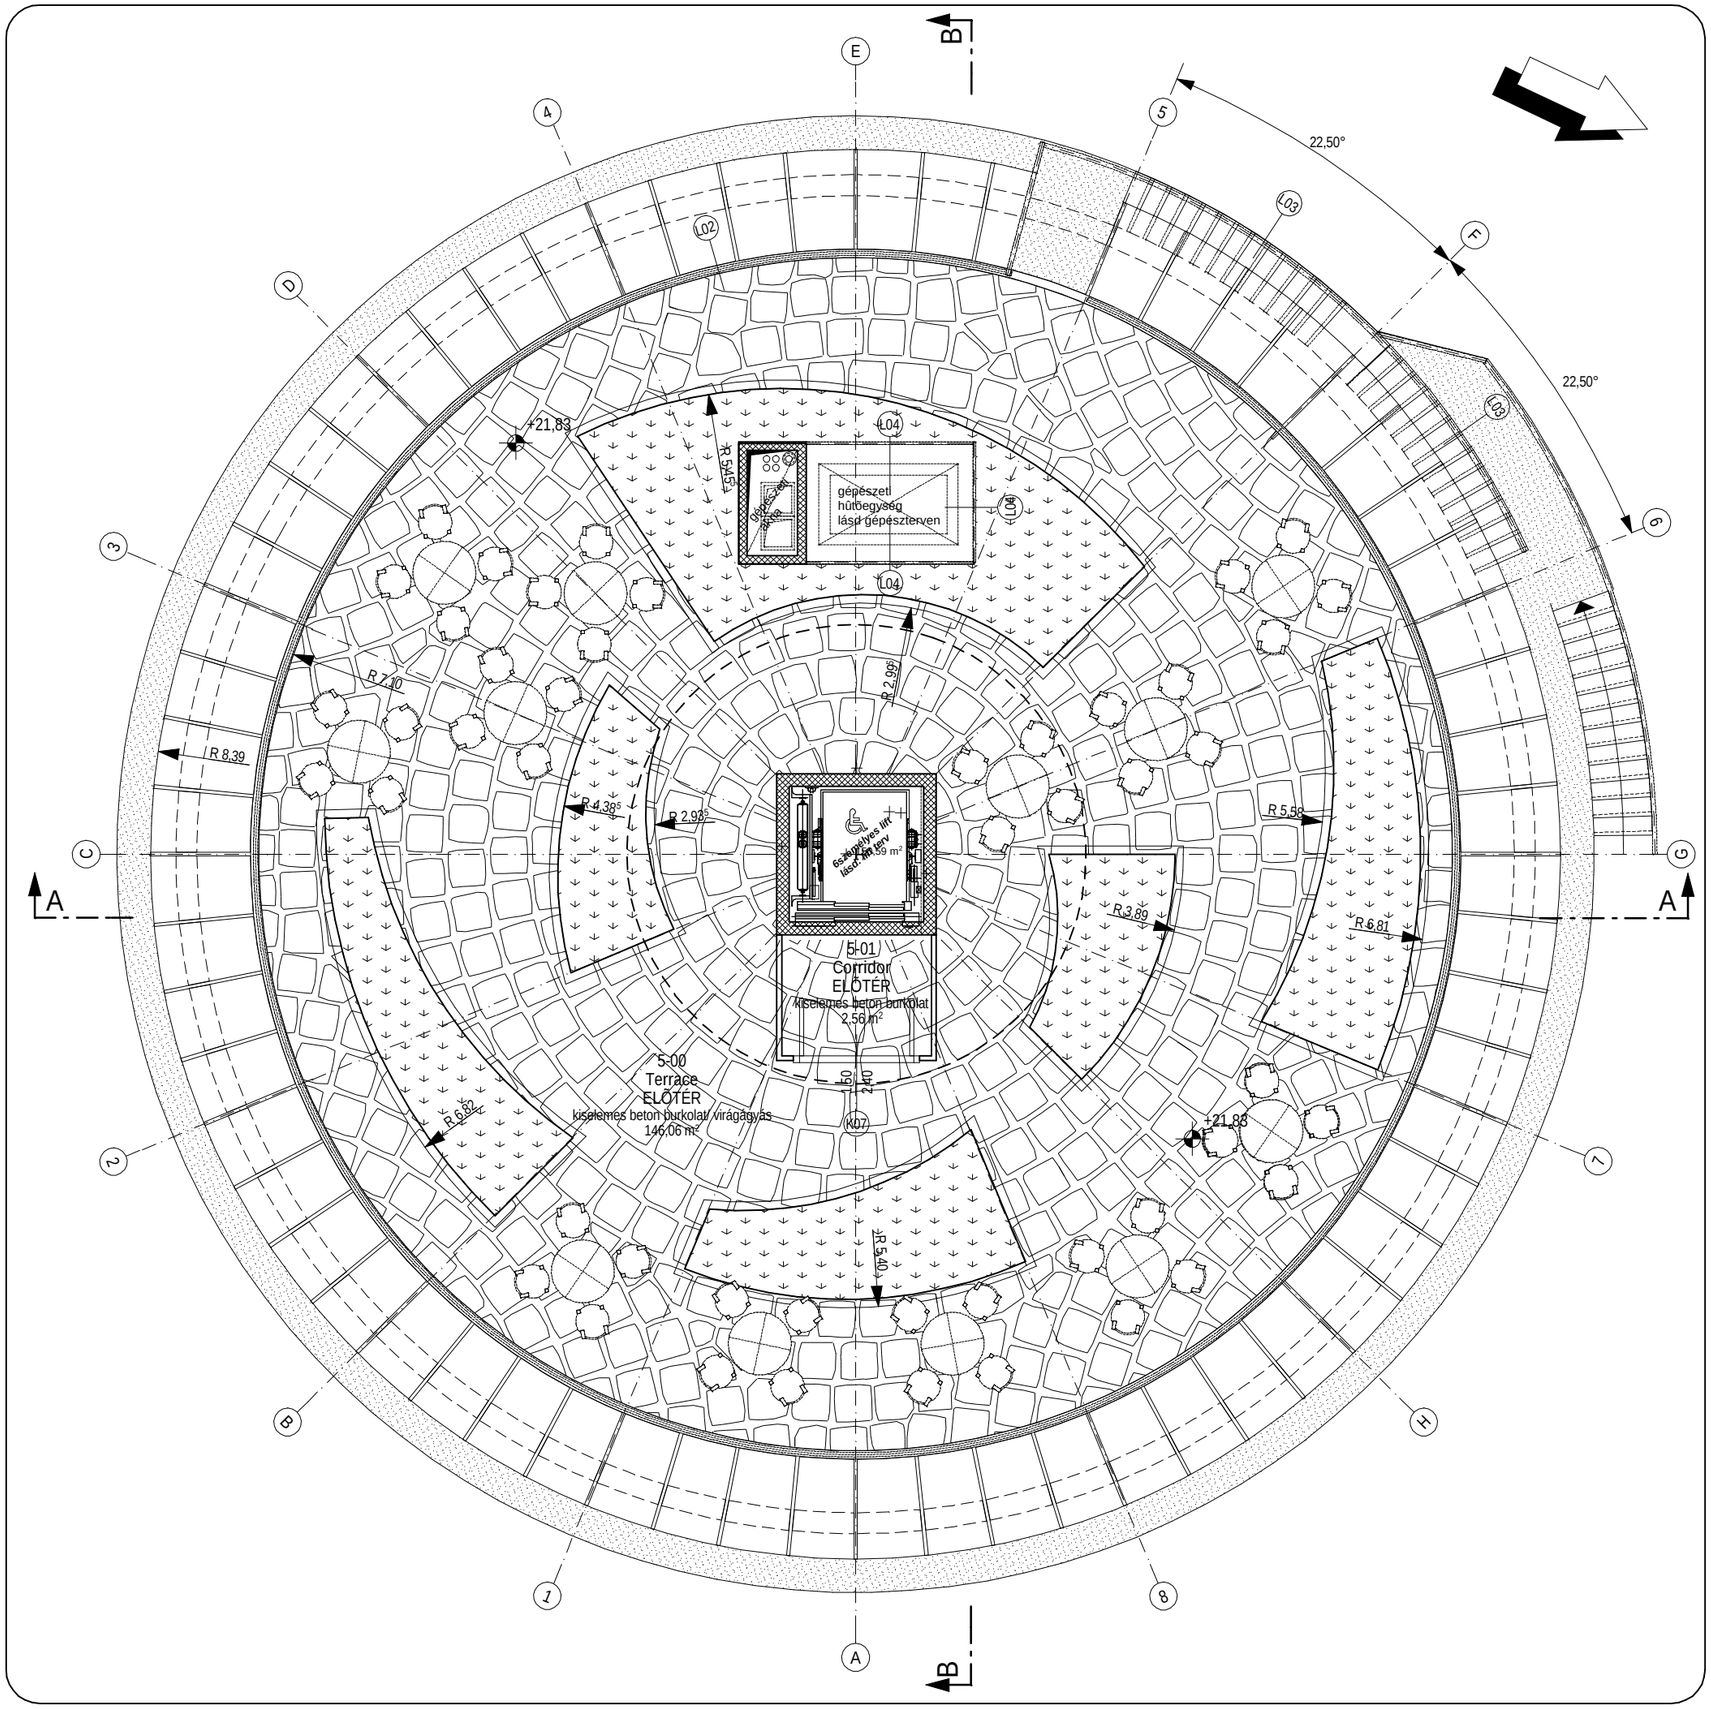

B
E
4
5
22,50°
L03
F
L02
D
22,50°
L03
+21,83
L04
R 5,45
gépészeti
hűtőegység
lásd gépészterven
L04
L04
3
6
R 7,10
R 2,99
R 8,39
R 4,38
R 2,93
R 5,58
C
G
A
A
R 3,89
R 6,81
5-01
Corridor
ELŐTÉR
kiselemes beton burkolat
2,56 m²
5-00
Terrace
ELŐTÉR
kiselemes beton burkolat/ virágágyás
146,06 m²
R 6,82
K07
+21,83
2
7
R 5,40
B
H
1
8
A
B