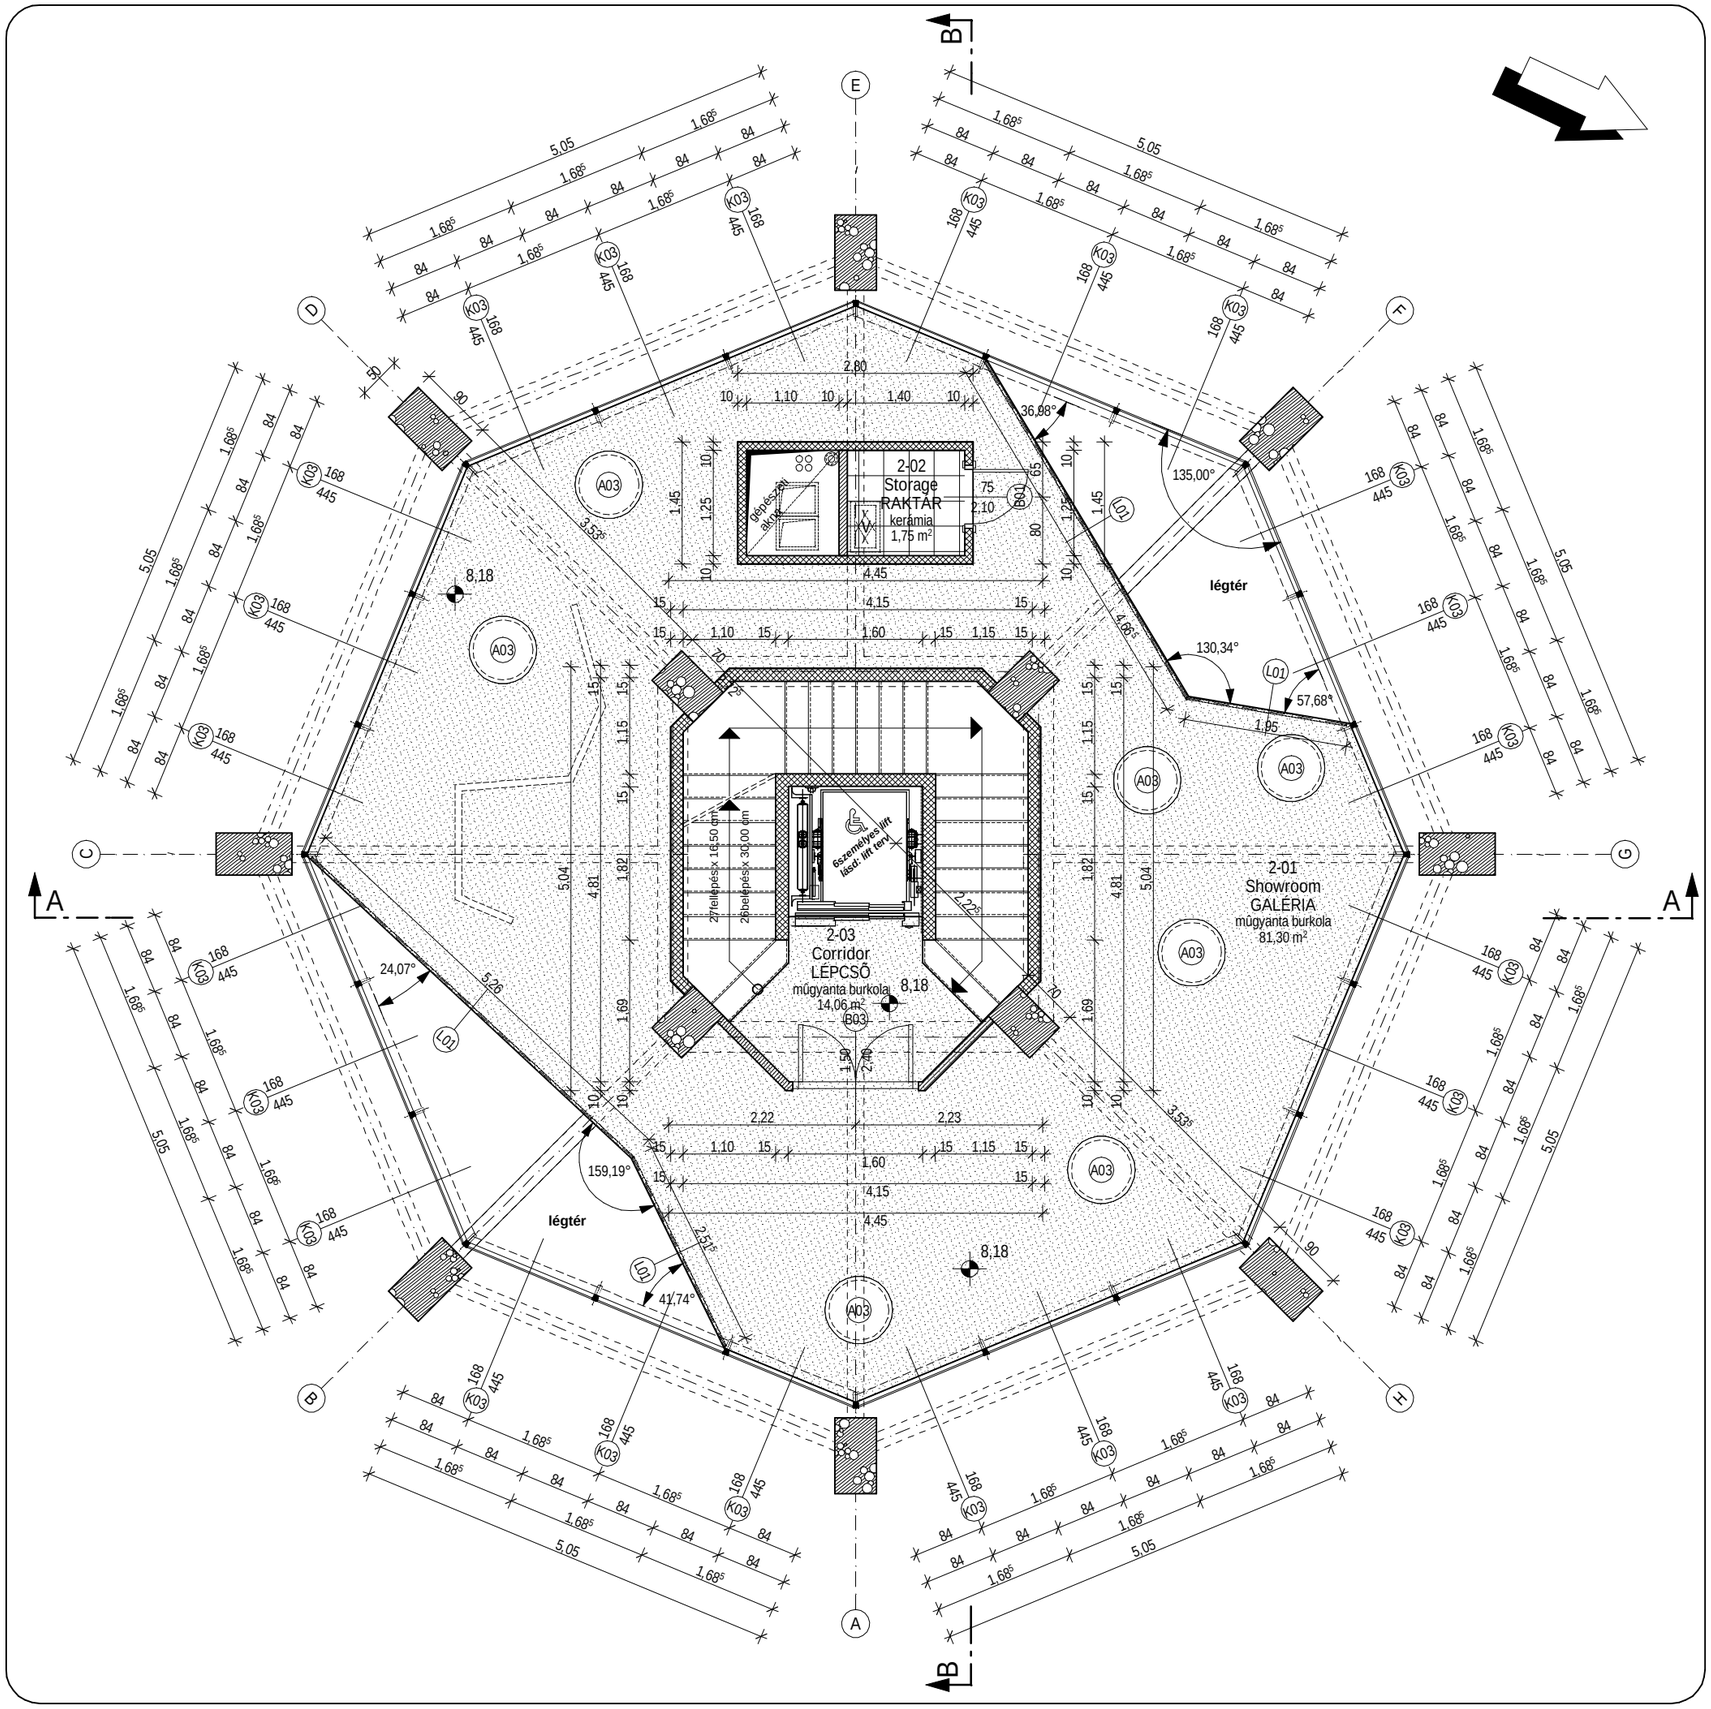
2-02
Storage
RAKTÁR
kerámia
1,75 m²
2-01
Showroom
GALÉRIA
műgyanta burkola
81,30 m²
2-03
Corridor
LÉPCSŐ
műgyanta burkola
14,06 m²
légtér
légtér
6személyes lift
lásd: lift terv
27fellépés x 16,50 cm
26belépés x 30,00 cm
36,98°
135,00°
130,34°
57,68°
24,07°
159,19°
41,74°
8,18
8,18
8,18