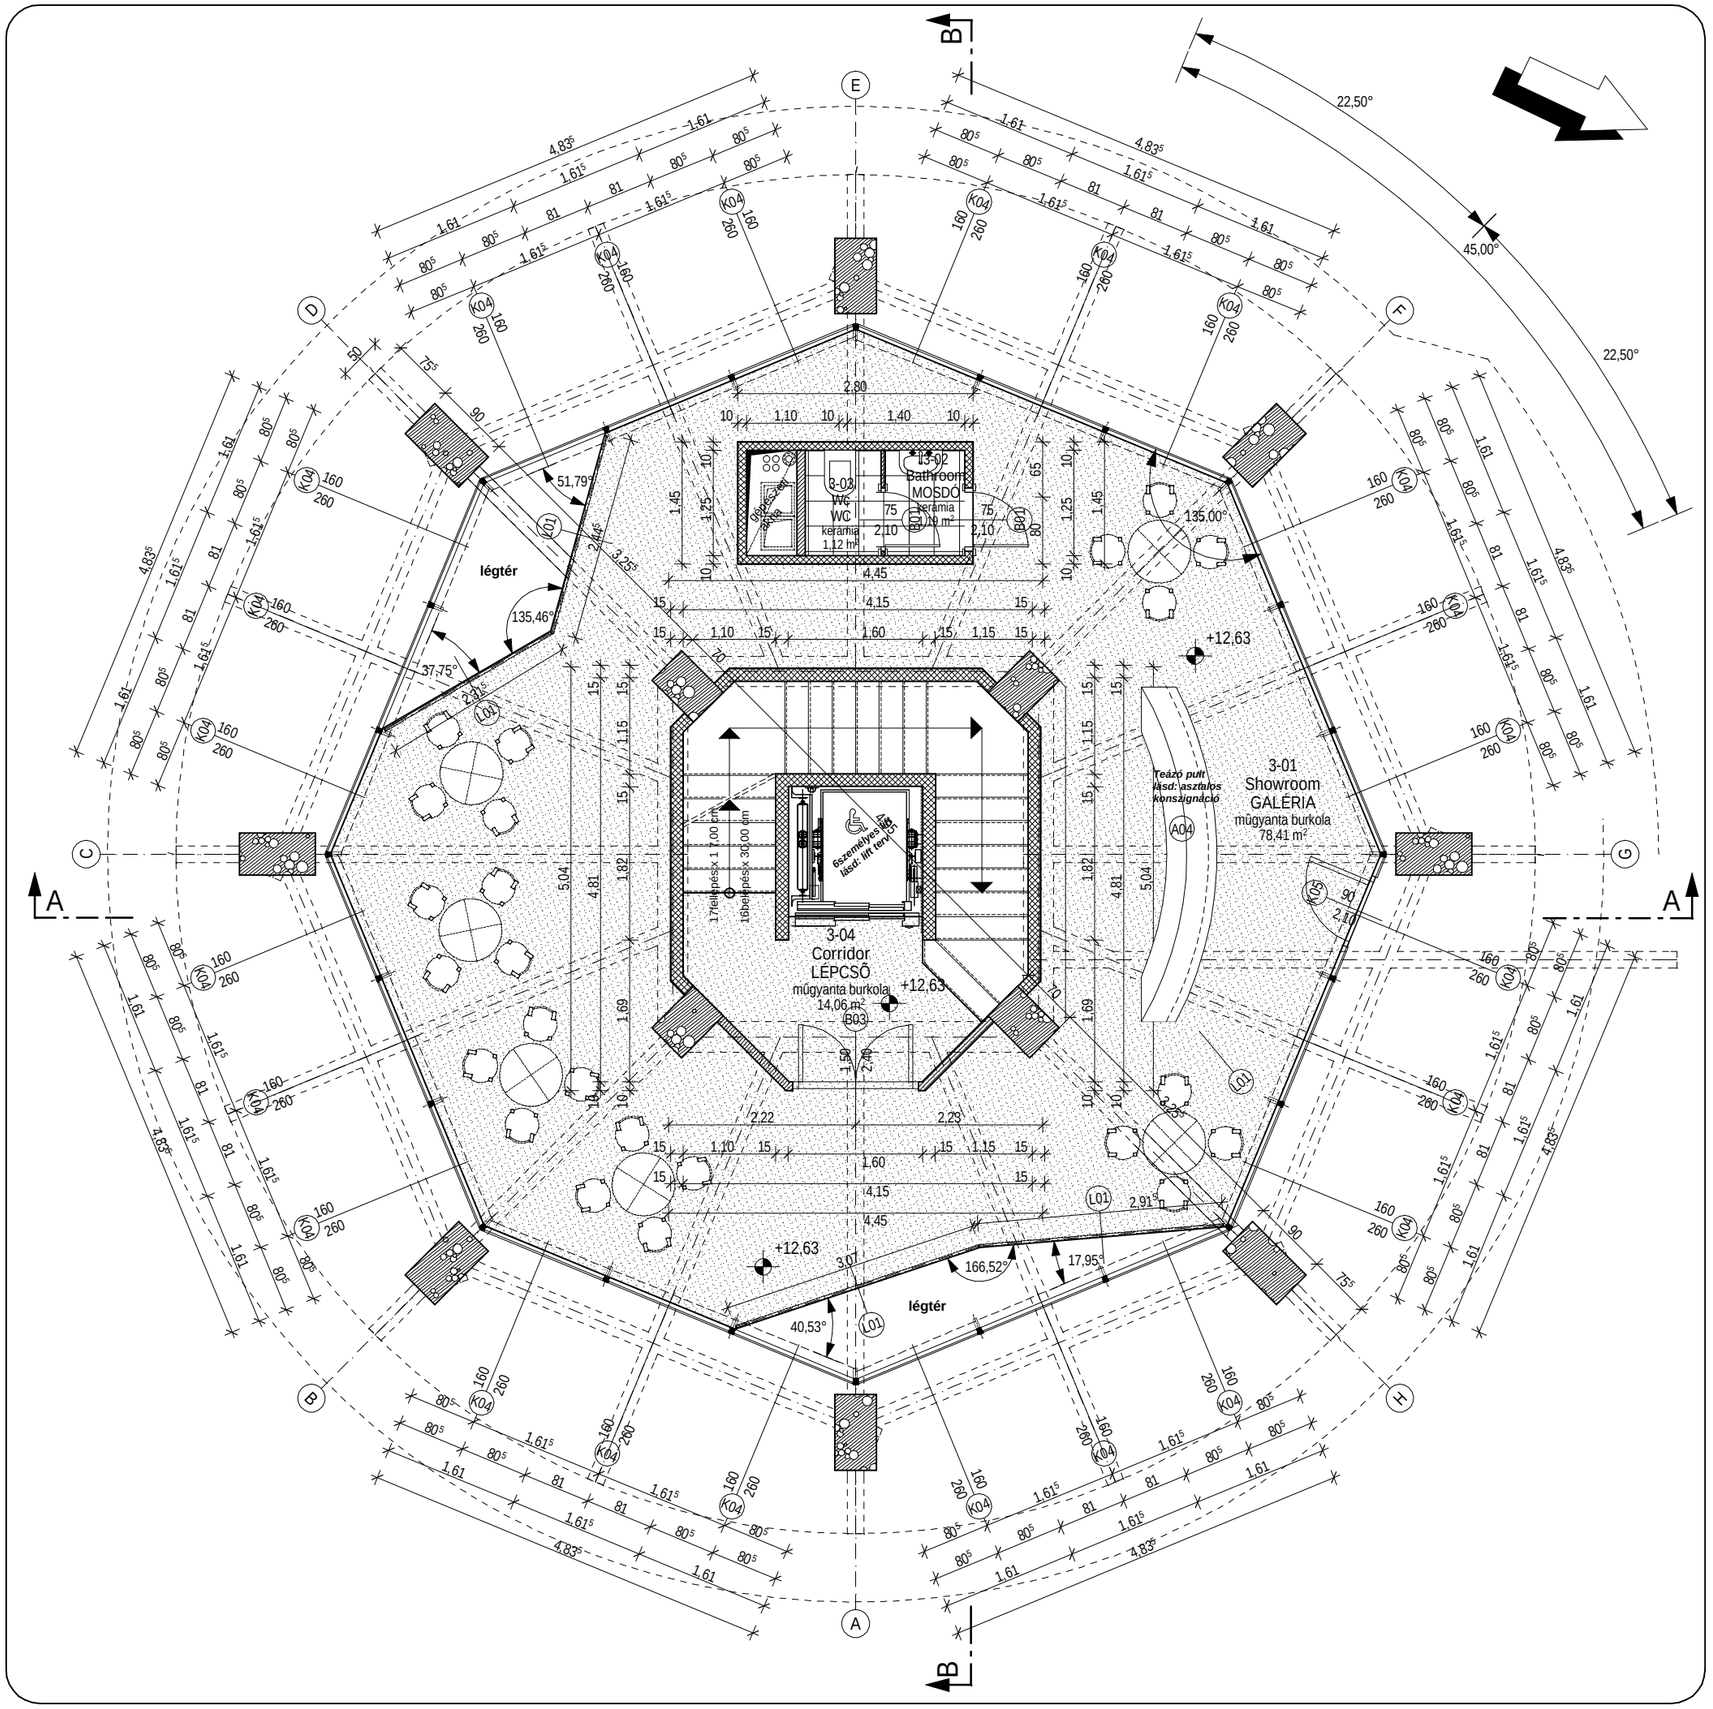
3-02
WC
WC
kerámia
1,12 m²
13-02
Bathroom
MOSDÓ
kerámia
1,10 m²
3-01
Showroom
GALÉRIA
műgyanta burkola
78,41 m²
3-04
Corridor
LÉPCSŐ
műgyanta burkola
14,06 m²
légtér
légtér
Gépészeti akna
Gépészeti akna
Gépészeti akna