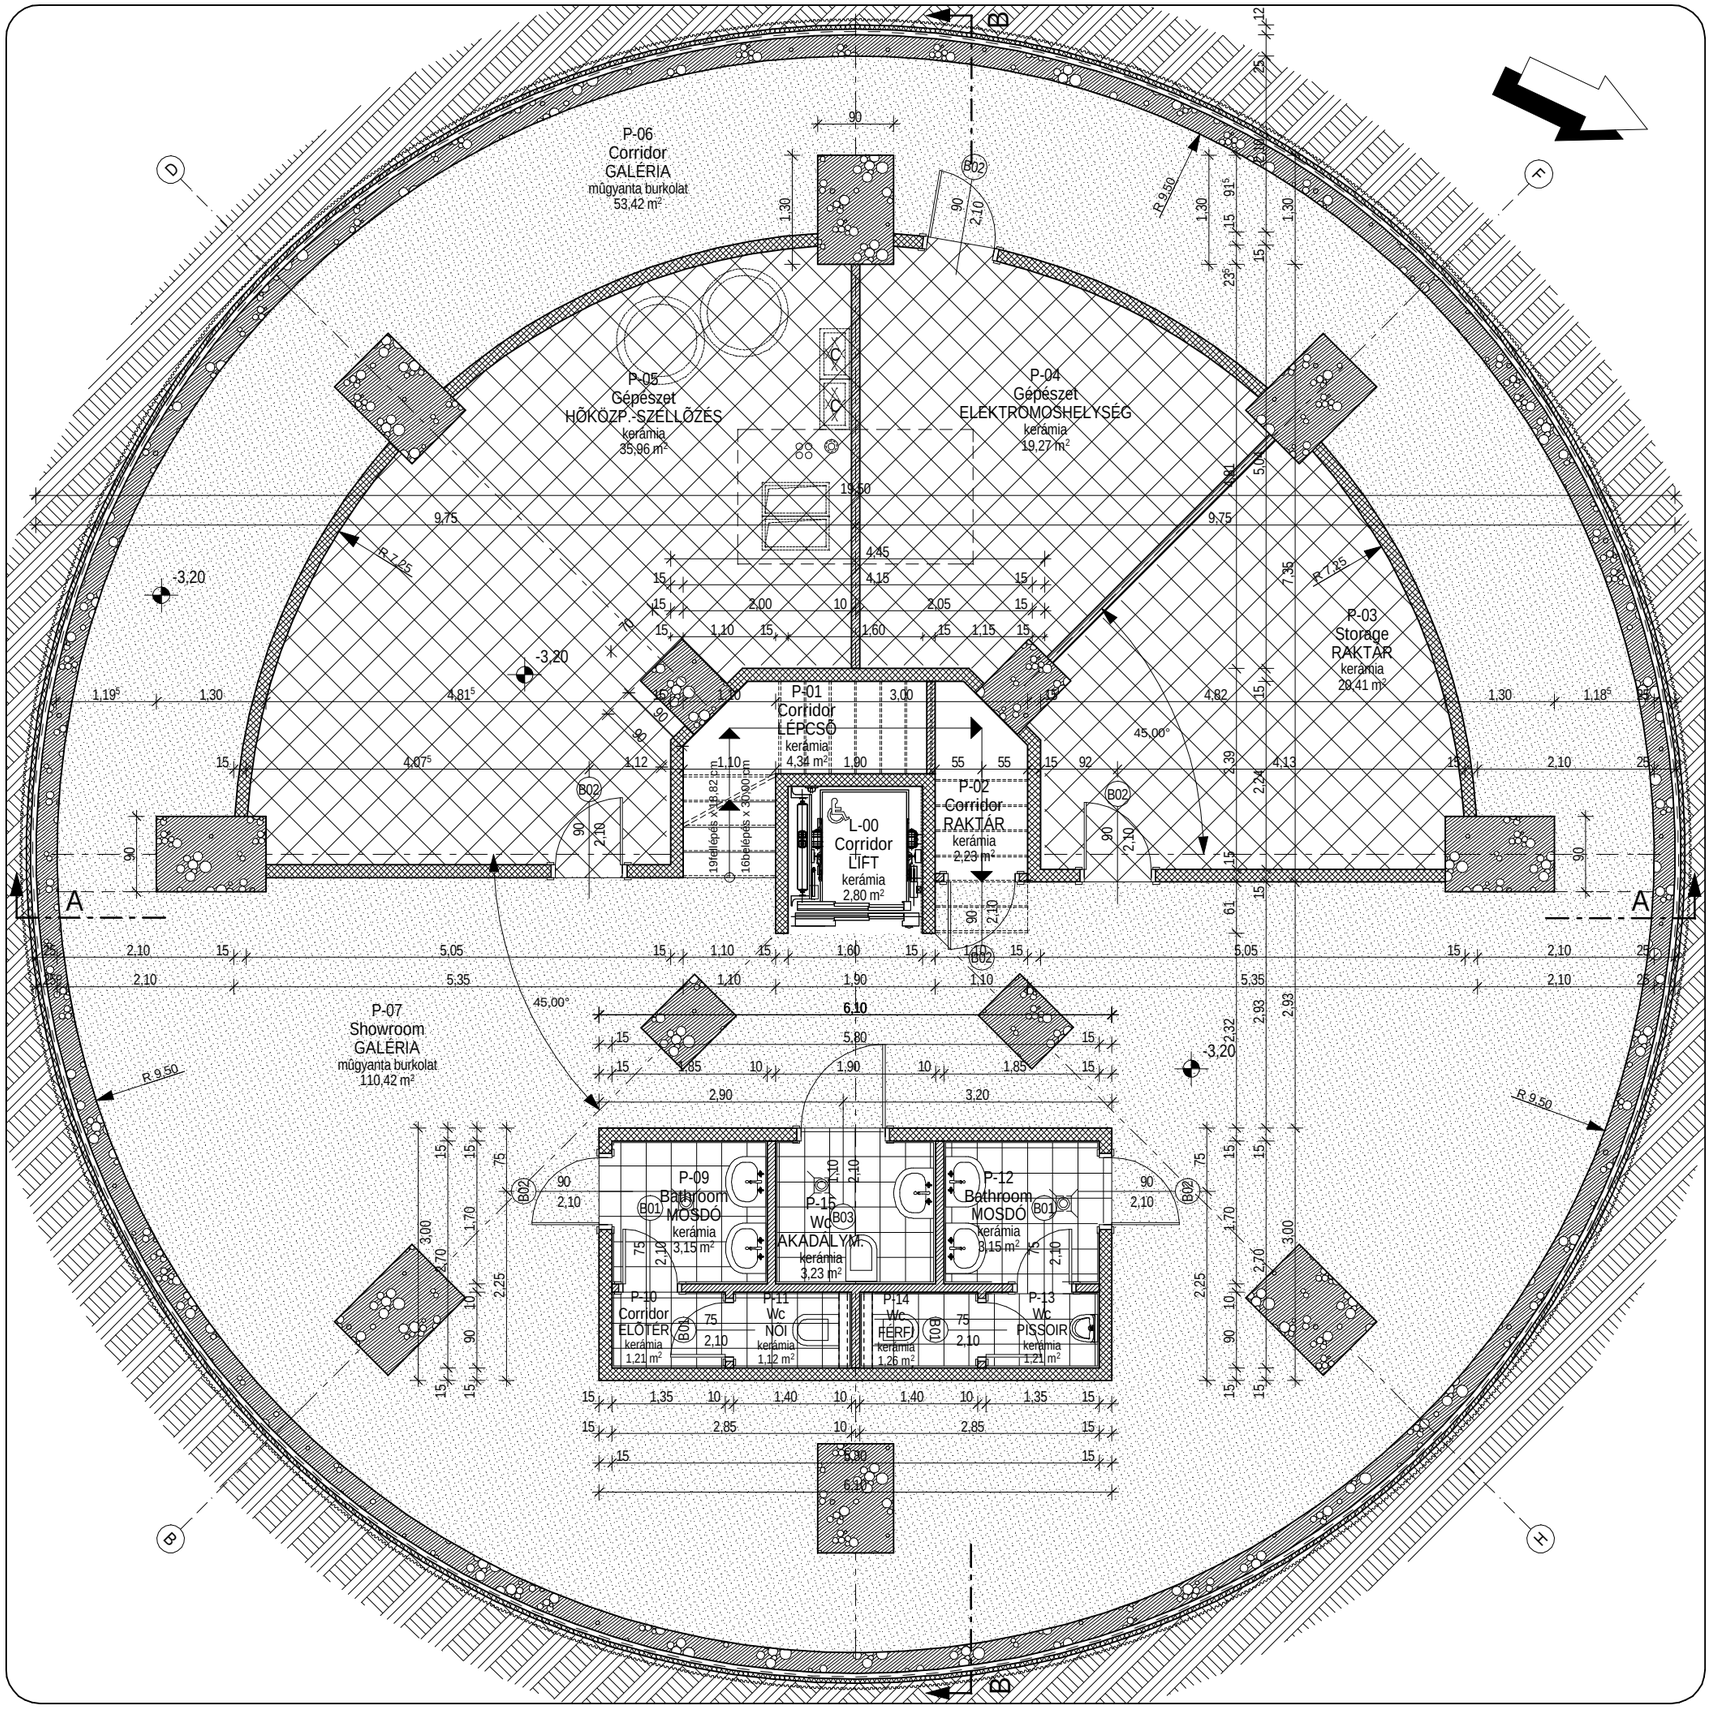
P-06
Corridor
GALÉRIA
műgyanta burkolat
53,42 m²
P-05
Gépészet
HŐKÖZP.-SZELLŐZÉS
kerámia
35,96 m²
P-04
Gépészet
ELEKTROMOSHELYSÉG
kerámia
19,27 m²
P-03
Storage
RAKTÁR
kerámia
29,41 m²
P-01
Corridor
LÉPCSŐ
kerámia
4,34 m²
P-02
Corridor
RAKTÁR
kerámia
2,23 m²
L-00
Corridor
LIFT
kerámia
2,80 m²
P-07
Showroom
GALÉRIA
műgyanta burkolat
110,42 m²
P-09
Bathroom
MOSDÓ
kerámia
3,15 m²
P-15
Wc
AKADÁLYM.
kerámia
3,23 m²
P-12
Bathroom
MOSDÓ
kerámia
3,15 m²
P-10
Corridor
ELŐTÉR
kerámia
1,21 m²
P-11
Wc
NŐI
kerámia
1,12 m²
P-14
Wc
FÉRFI
kerámia
1,26 m²
P-13
Wc
PISSOIR
kerámia
1,21 m²
-3,20
R 9,50
R 7,25
45,00°
A
B